



Gemeinde Barga

Überbauungsordnung Beunde

Überbauungsplan

Die Überbauungsordnung beinhaltet:
- Überbauungsplan
- Überbauungsvorschriften

Genehmigung

16. August 2011

Massstab: 1:1'000
Planformat: 105/30

BHP RAUMPLAN
Stadtung • Verkehr • Umwelt

Fliederweg 10, Postfach 575, 3000 Bern 14
Telefon 031 388 60 60, Fax 031 388 60 69


E-Mail: info@raumplan.ch

Auftrag: 0813
Bearbeitung: PH/HH/bx

0813_390_UePlan.vwx

Legende

		Art.
	Perimeter	2
	Sektor	4
	Baufeld für gemischte Gewerbe- und Wohnnutzung	6
	Baufeld für Wohnnutzung	6
	Detailerschliessungsstrasse	11
	Zufahrt	11
	Fussgängerquerung	11
	Besucherparkplatz	12
	Trottoir (neu / bestehend)	13
	Bahnübergang (aufzuheben)	14
	Kehrichtsammelstelle	15
	Quartierplatz / Detailerschliessung	16
	Gemeinschaftlicher Aussenraum	17
	Gemeinschaftlicher Aussenraum / landwirtschaftliche Erschliessung	17
	Privater Aussenraum	18
	Pufferstreifen	20
	Hecke	21

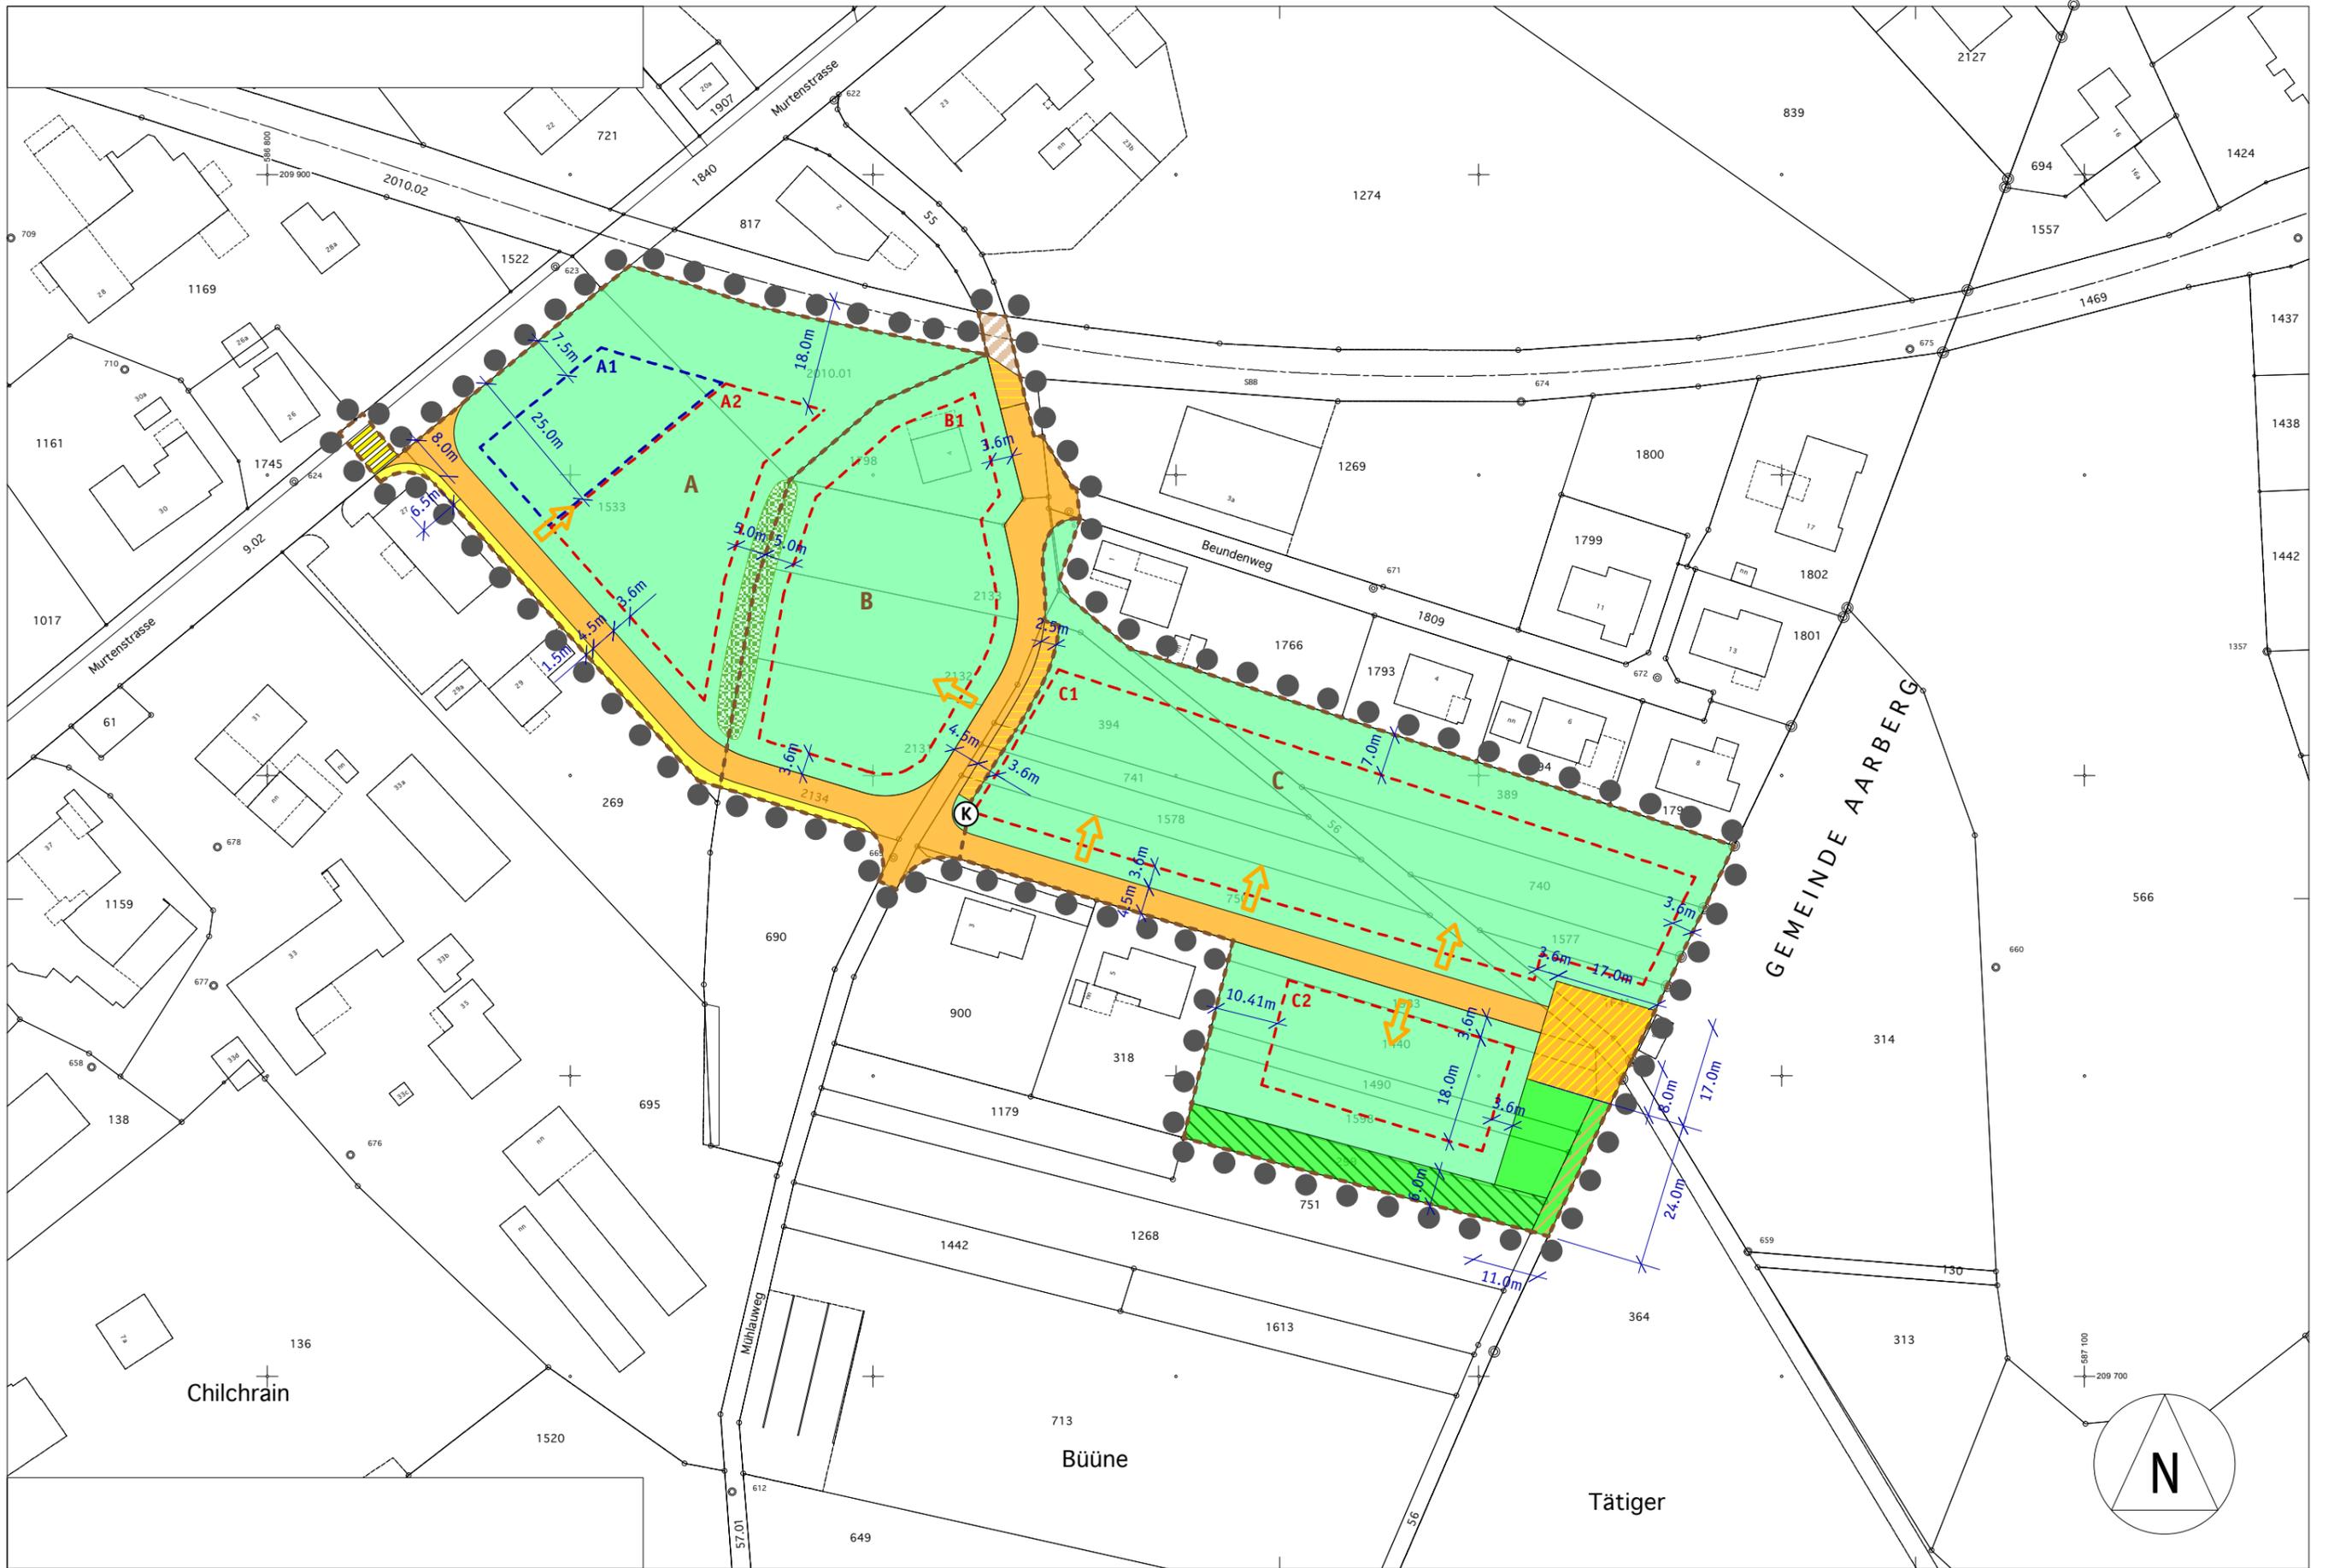

Chilchrain

Büüne

Tätiger

GEMEINDE AARBERG

