



**Gemeinde Barga**

## Überbauungsordnung "Chronematte Nord"

# Überbauungsplan

**Genehmigung**

Die Überbauungsordnung beinhaltet:  
- Überbauungsplan  
- Überbauungsvorschriften

10. Januar 2012

Maßstab: 1:500  
Planformat: 84/30

**BHP RAUMPLAN**

Siedlung • Verkehr • Umwelt

Friederweg 10, Postfach 575, 3000 Bern 14  
Telefon 031 388 60 60, Fax 031 388 60 69

Auftrag: 1026  
Bearbeitung: HH/bx/jno

### Legende

Symbol	Beschreibung	Art. in UeV
•••••	Wirkungsbereich	2
■	Baufeld	5
- - -	Baulinie für lärmempfindliche Räume	5
↔	Firstrichtung	8
■	Erschliessungsfläche	9
■	Notzufahrt	9
⊙	Durchfahrtsperre	9
□	Einstellhalle	10
➔	Zufahrt Einstellhalle und Besucherparkplatz	10
⊙ BP	Besucherparkplatz	10
△	Gebäudeerschliessung	11
□	Aussenräume	14

## Genehmigungsvermerke

Publikationen im Anzeiger Aarberg vom 19. November 2010 und 26. November 2010  
 Publikationen im Amtsblatt vom 24. November 2010 und 1. Dezember 2010  
 Mitwirkung vom 24. November 2010 bis 22. Dezember 2010  
 Vorprüfung vom 5. Mai und 5. Juli 2011  
 Publikation im Amtsblatt vom 24. August 2011  
 Publikation im Amtsanzeiger vom 26. August und 2. September 2011  
 Öffentliche Auflage vom 24. August bis 26. September 2011

Einspracheverhandlung: keine  
 Erledigte Einsprachen: keine  
 Unerledigte Einsprachen: keine  
 Rechtsverwahrungen: keine

Beschlossen durch den Gemeinderat Barga am 10. Januar 2012

Namens der Einwohnergemeinde:

Der Präsident *K. R.*.....

Der Sekretär *A. N.*.....


Die Richtigkeit dieser Angaben bescheinigt:

06. FEB. 2012

Der Gemeindeschreiber *A. N.*.....

Genehmigt durch das Amt für Gemeinden und Raumordnung am 01. Mai 2012.

*J. Wieder*

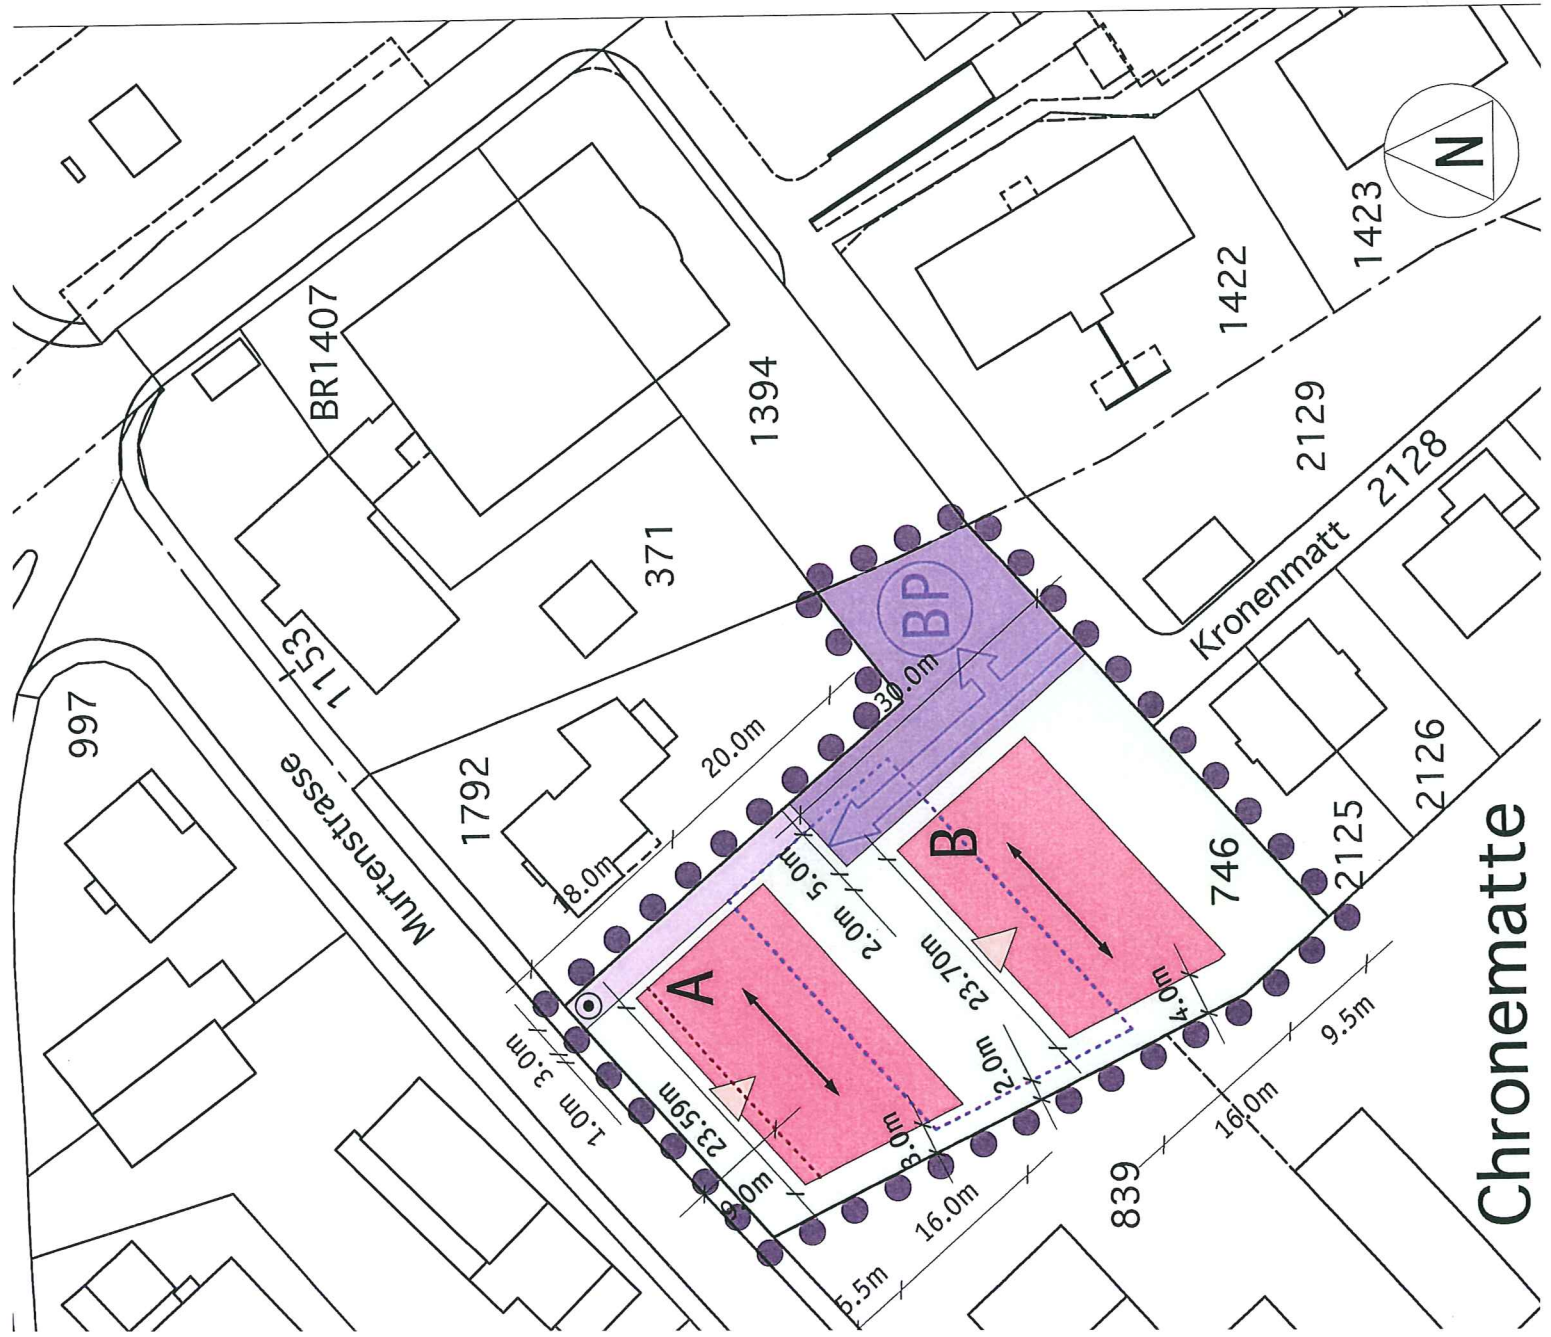

Chronometrie