

**Gemeinde Barga**

## **Überbauungsordnung Fischermätteli II**

### **Überbauungsplan**

Die Überbauungsordnung beinhaltet:

- Überbauungsplan
- Überbauungsvorschriften
- Erläuterungsbericht

## **Genehmigung**

Juni 2004

Massstab: 1:500

Planformat: 30/126

**BERZ HAFNER + PARTNER AG**

Raum Verkehr Umwelt








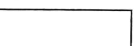


Fliederweg 10, Postfach 575, 3000 Bern 14  
Telefon 031 388 60 60, Fax 031 388 60 69


E-Mail: [info@berz-hafner.ch](mailto:info@berz-hafner.ch)

Auftrag: 0311  
Bearbeitung: mü/im

Dokument: 0311\_391.ÜP.mcd

## Legende

		Art. Nr. ÜV
	Perimeter	2
	Baufeld für Haupt- und Nebenbauten	5
	Vorbauzone	6
	Erschliessungsstrasse	8
	Zugangsweg	9
	Landbedarf Fussgängerschutz	10
	Parkierung	11
	Privater Aussenbereich	12
	Grünfläche, Spielplatz	13
	Baum hochstämmig	14

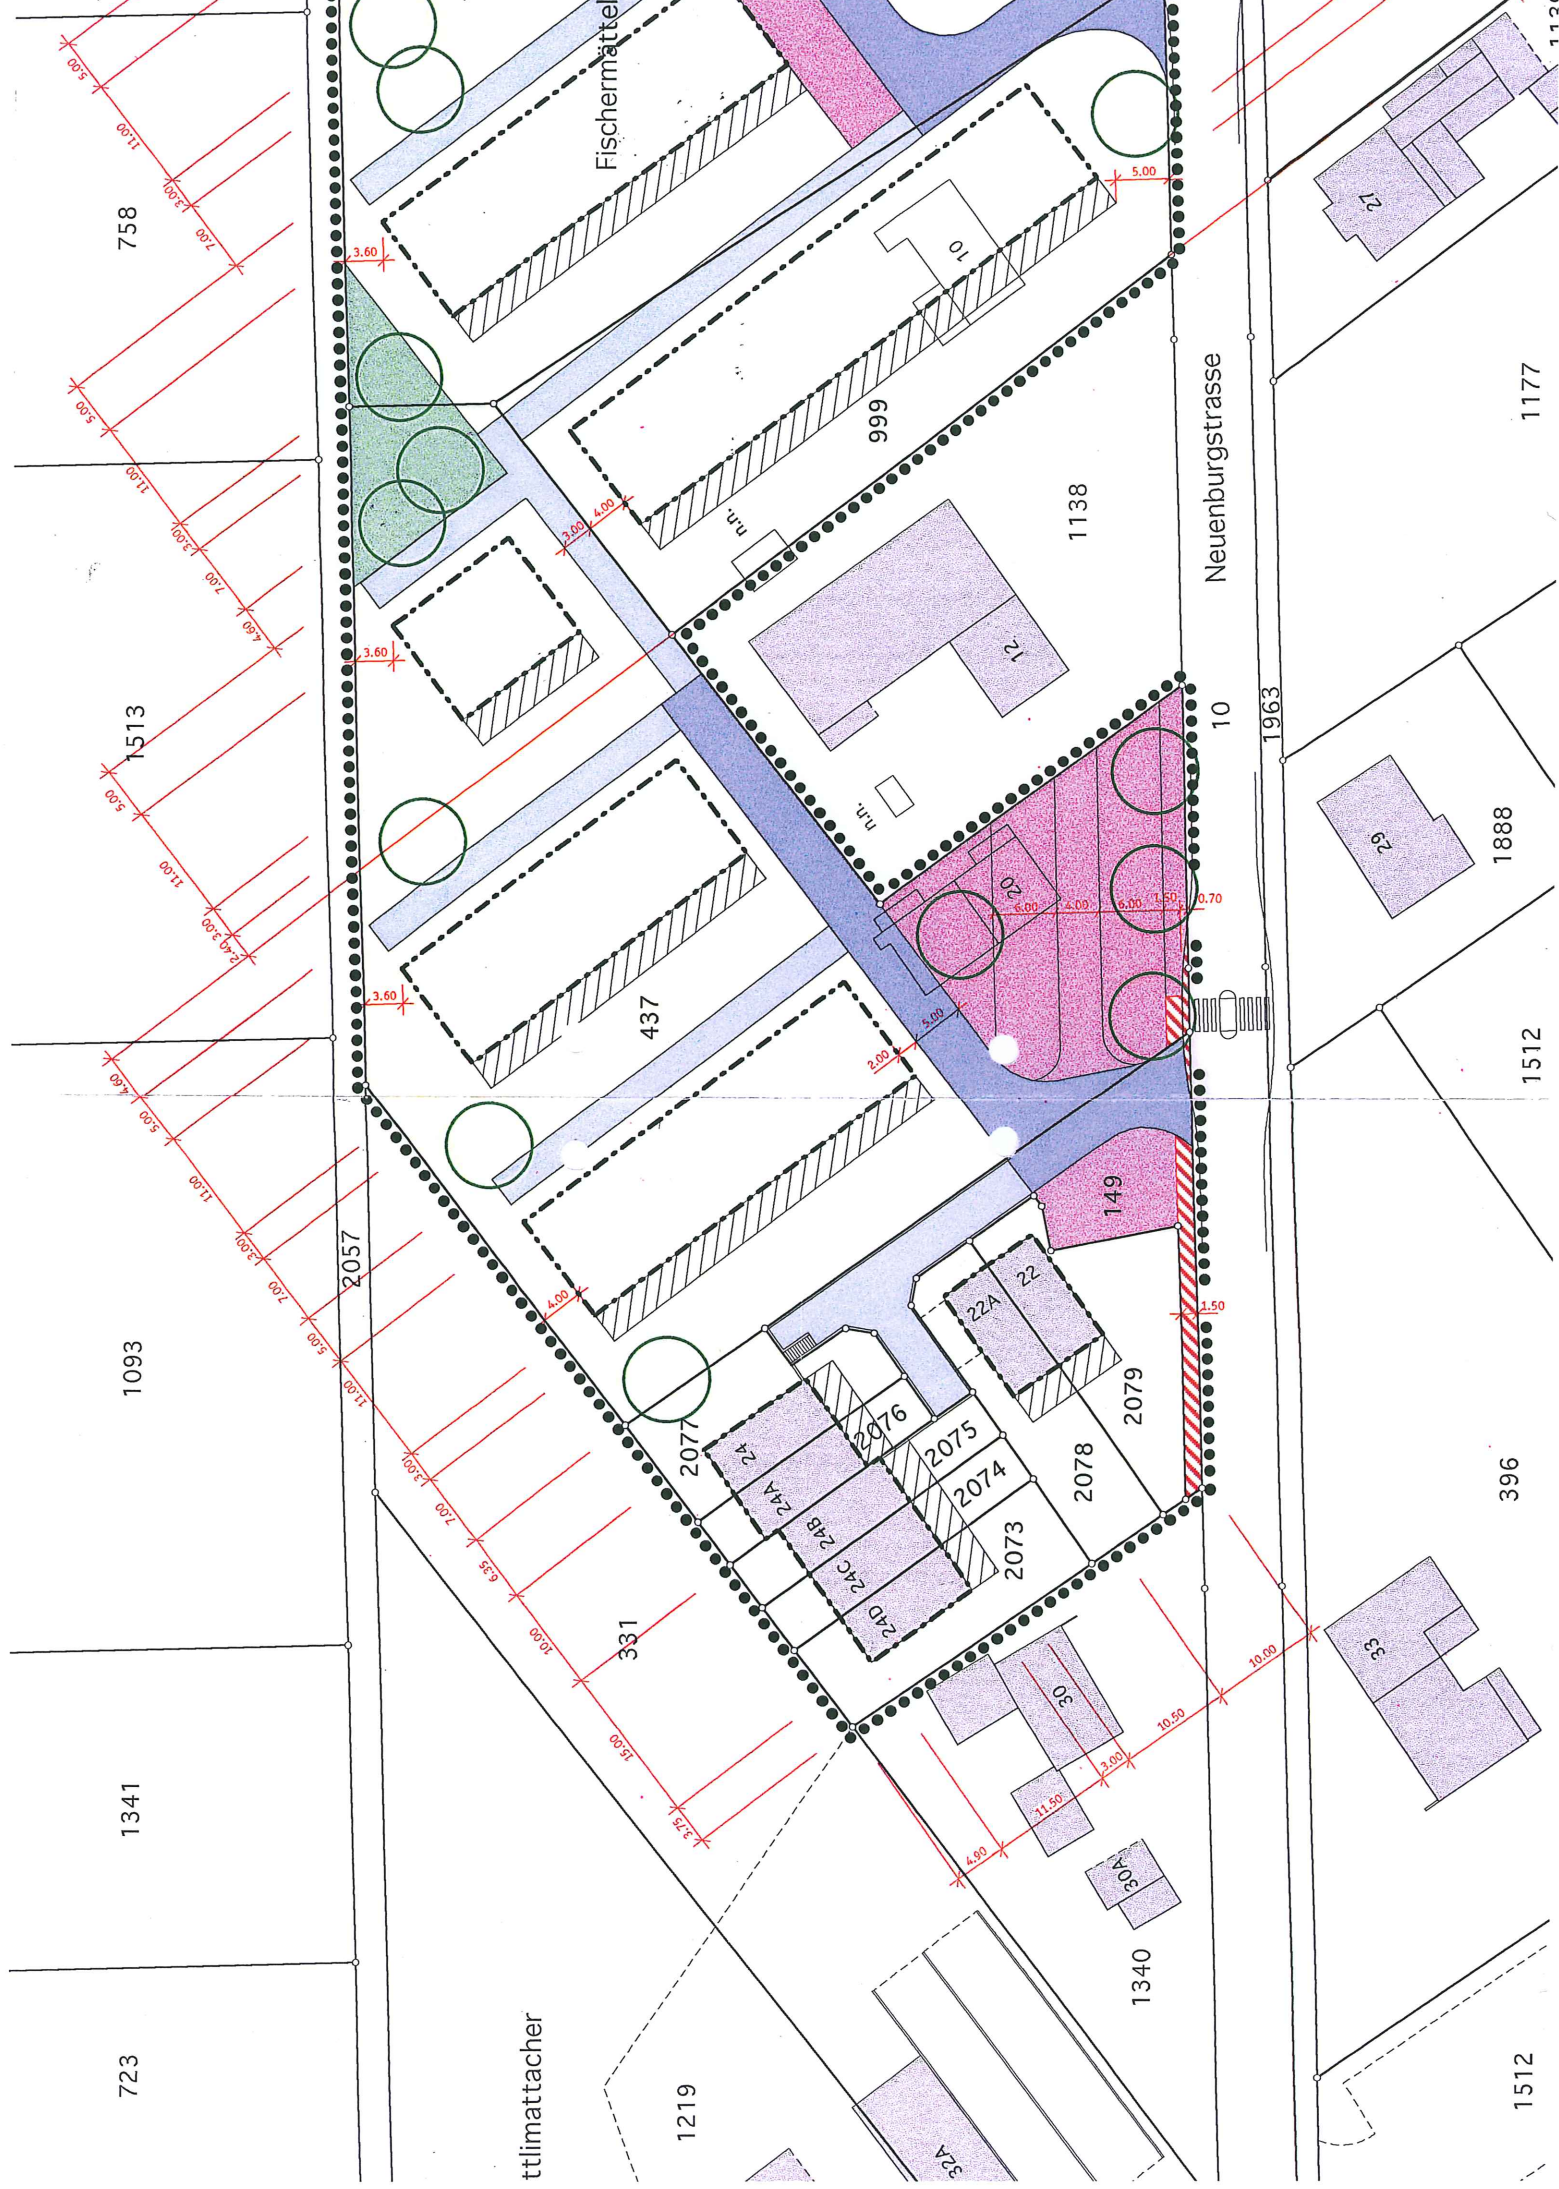

758

1513

1093

1341

723

2057

437

2077

331

1219

999

1138

149

2076

2075

2074

2073

2078

2079

207A

207B

207C

Neuenburgstrasse

Fischermattelli

ttlimattacher

10

1963

1512

396


1512

1888

1177

1120

Masstab 1:500

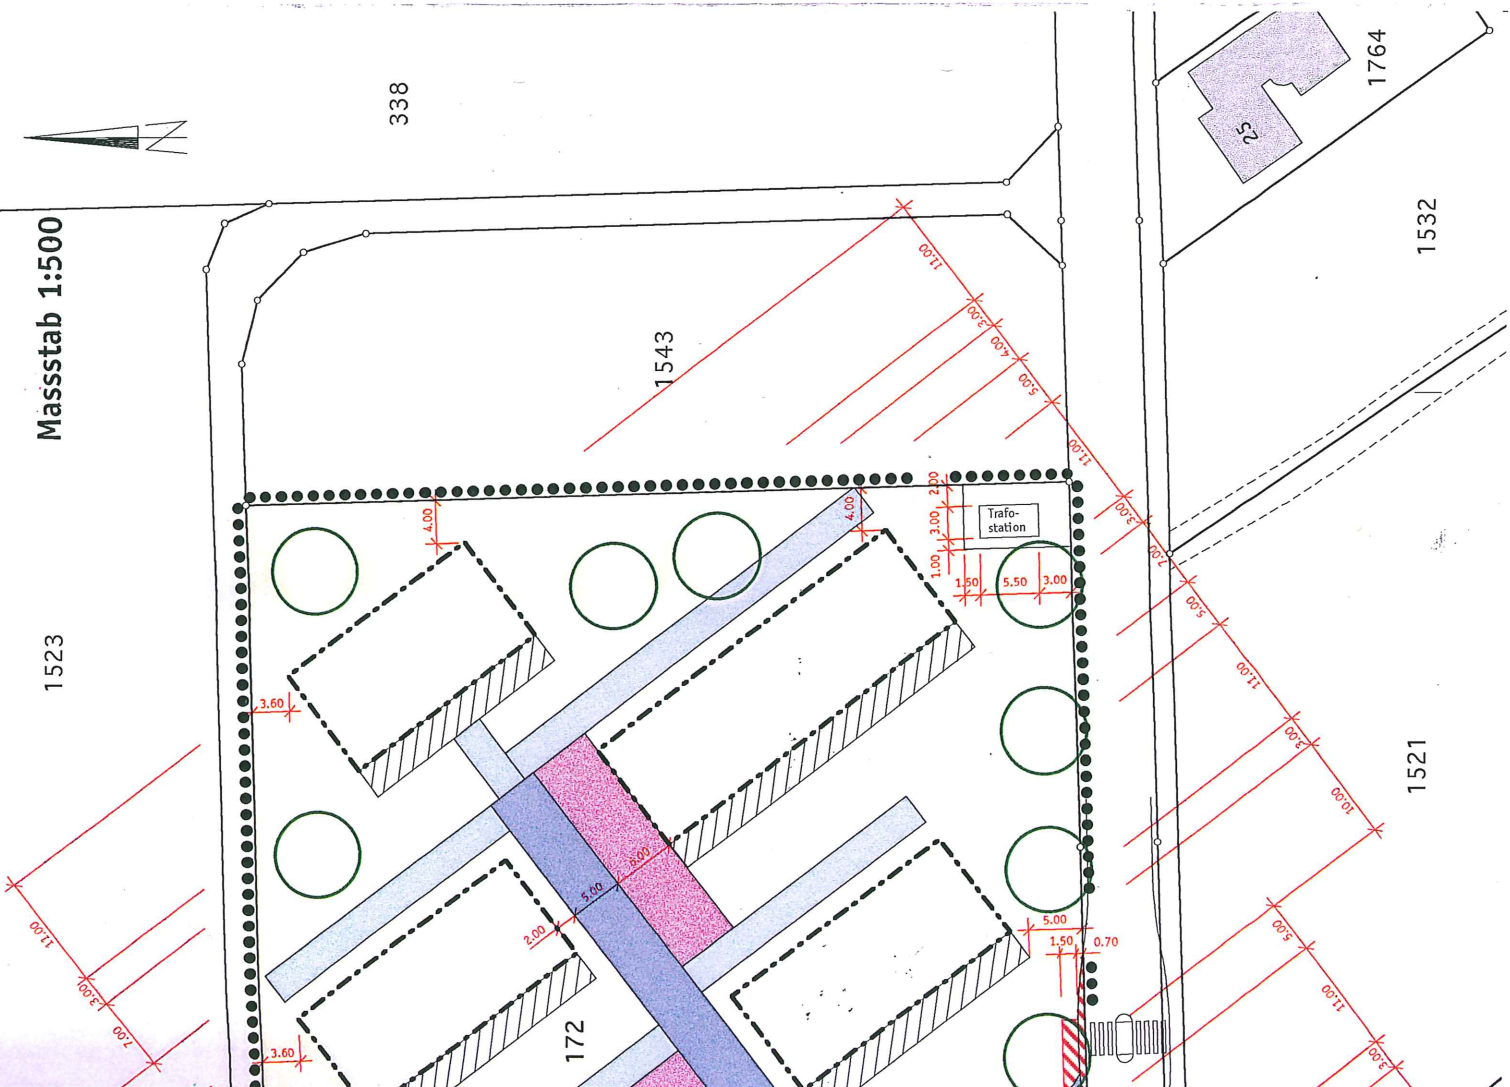

## Genehmigungsvermerke

Mitwirkung vom 31. Oktober 2003 bis 20. November 2003

Vorprüfung vom 6. April 2004

Publikation im Amtsanzeiger vom 23. April 2004 und 30. April 2004

Öffentliche Auflage vom 23. April 2004 bis 24. Mai 2004

Einspracheverhandlung am 17. Mai 2004

Erledigte Einsprachen: 1

Unerledigte Einsprachen: 0

Rechtsverwahrungen: 0

Beschlossen durch den Gemeinderat Barga am 13. April 2004 + 25. Mai 2004.

Beschlossen durch die Einwohnergemeinde Barga am 8. Juni 2004

Namens der Einwohnergemeinde:

Der Präsident *V. B.* Der Sekretär *B.*

Die Richtigkeit dieser Angaben bescheinigt:

Barga, **14. JULI 2004** Der Gemeindeverwalter *B.*

Genehmigt durch das Amt für Gemeinden und Raumordnung am **29. Juli 2004**