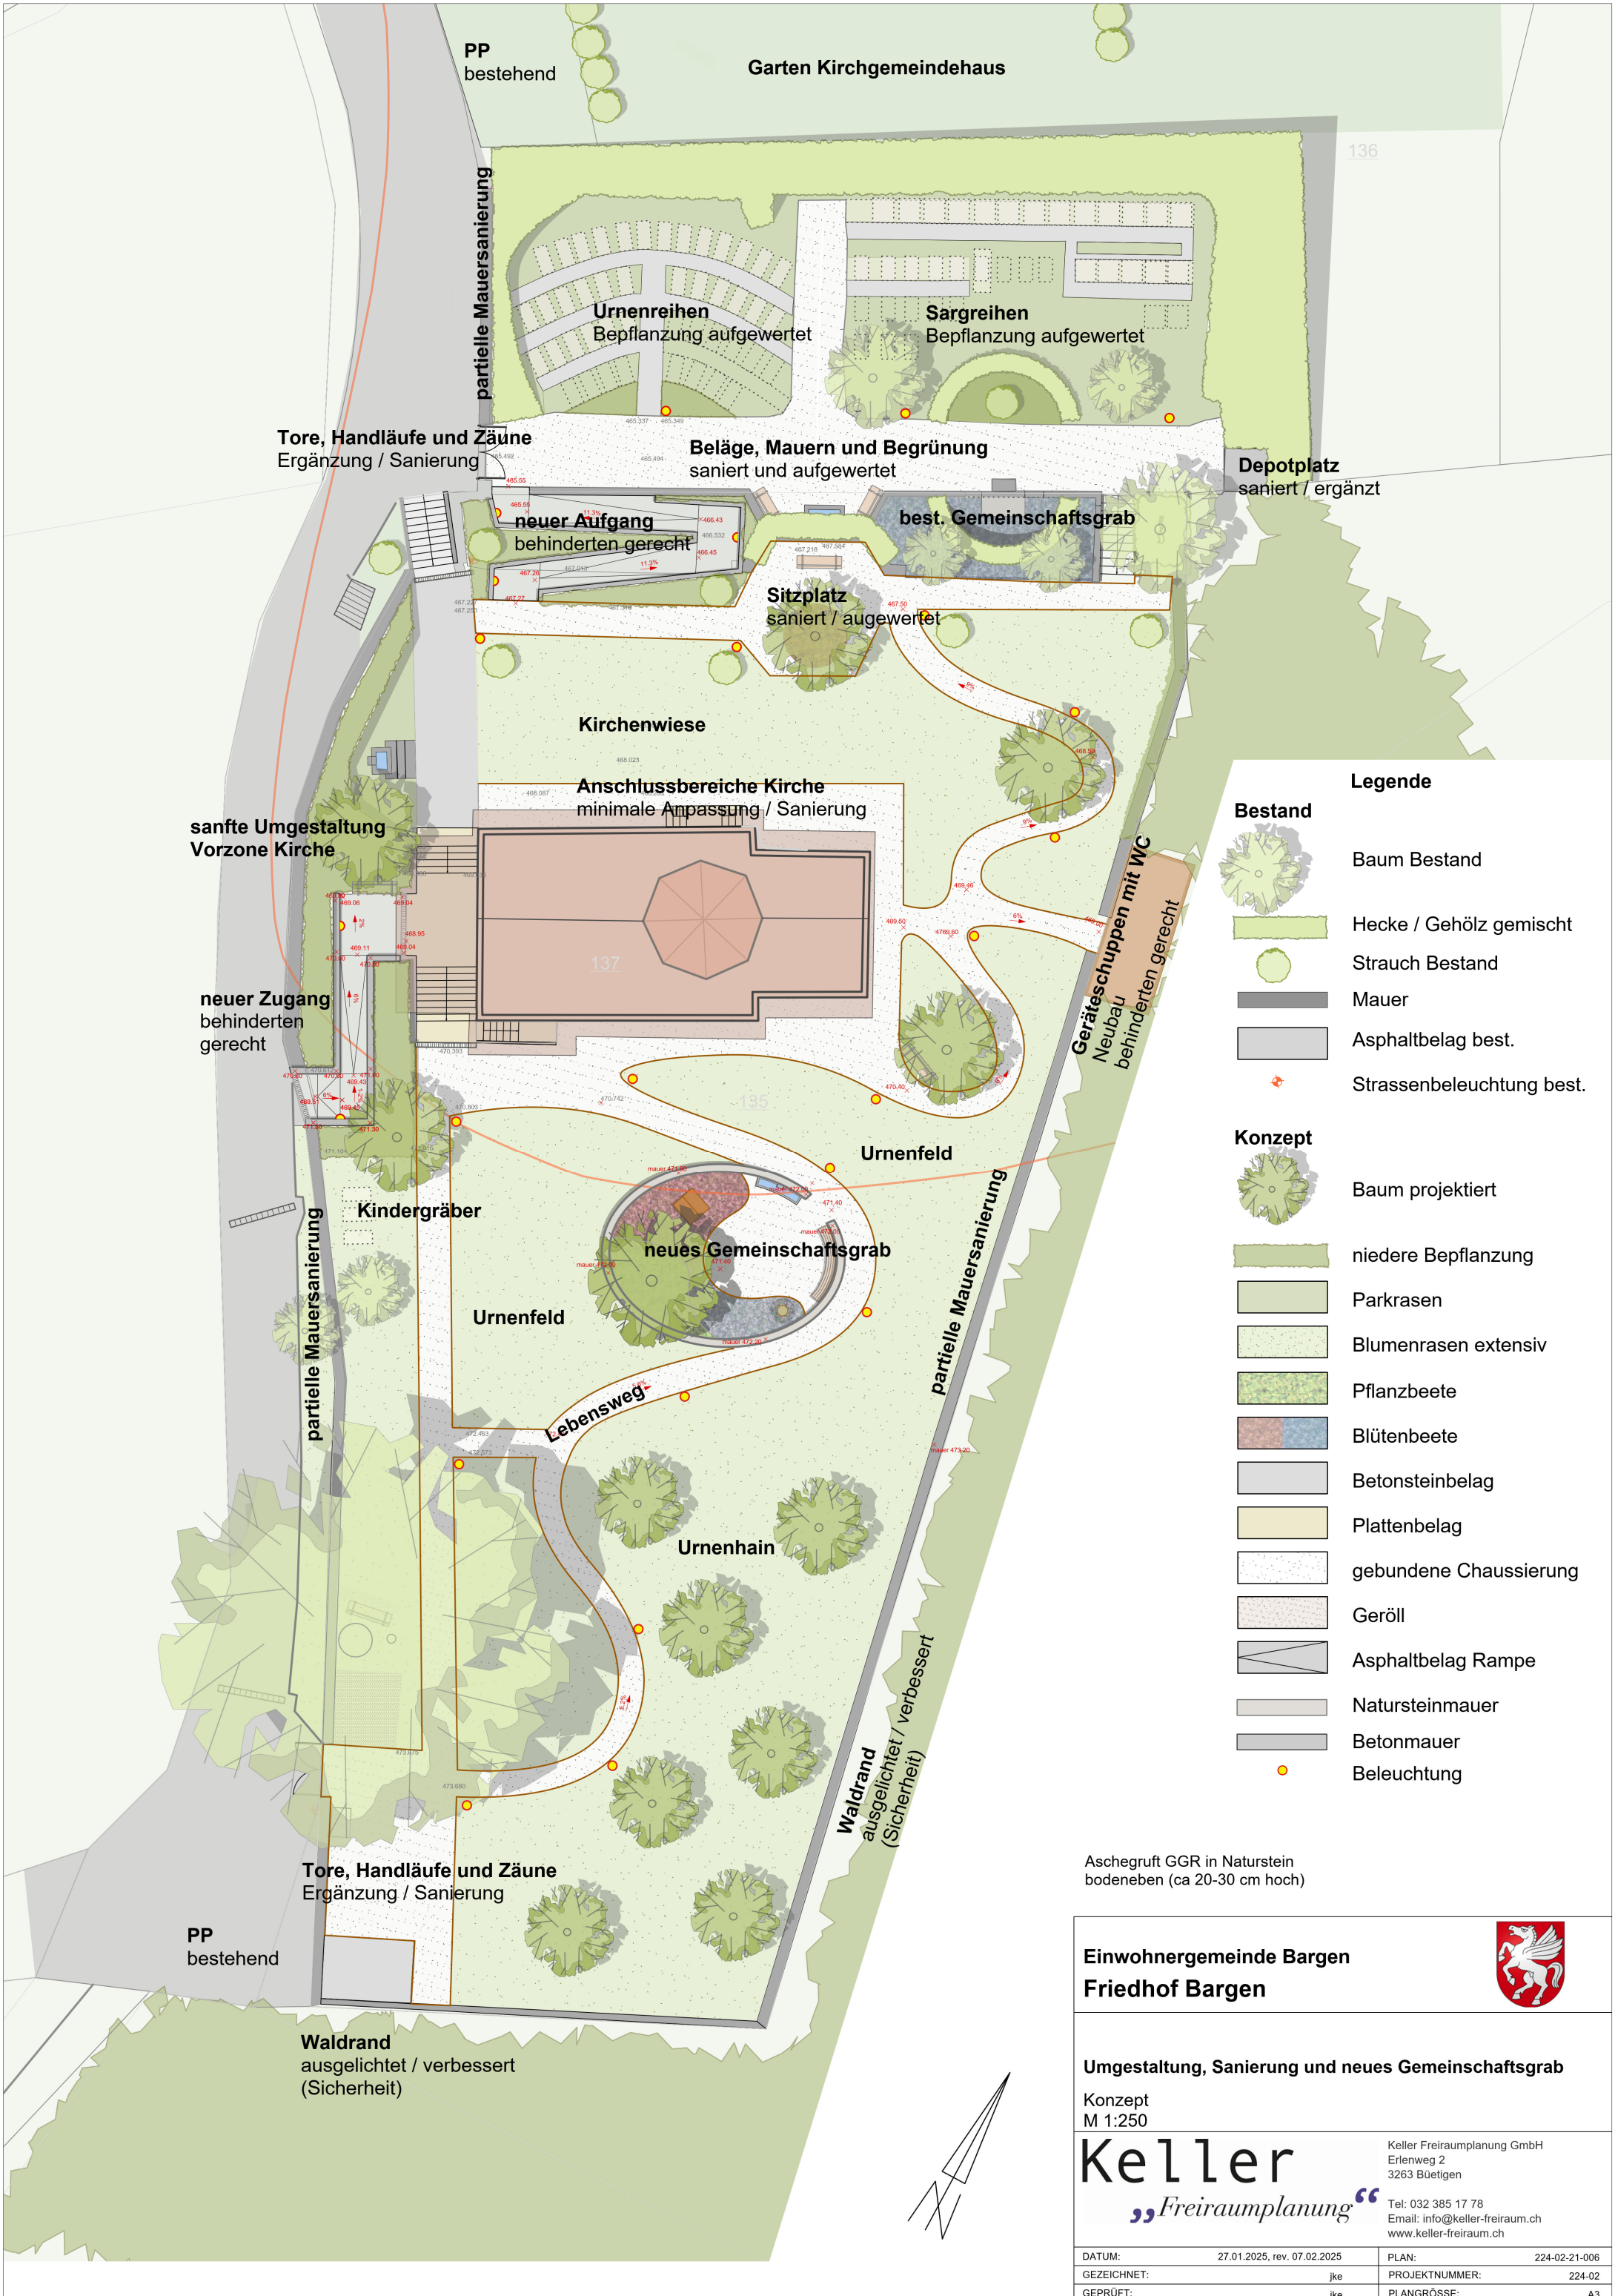




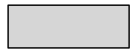
- Legende**
- Bestand**

 Baum Bestand

 Hecke / Gehölz gemischt

 Strauch Bestand

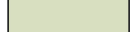
 Mauer

 Asphaltbelag best.

 Strassenbeleuchtung best.
- Konzept**

 Baum projektiert

 niedere Bepflanzung

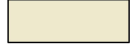
 Parkrasen

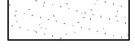
 Blumenrasen extensiv

 Pflanzbeete

 Blütenbeete

 Betonsteinbelag

 Plattenbelag

 gebundene Chausserie

 Geröll

 Asphaltbelag Rampe

 Natursteinmauer

 Betonmauer

 Beleuchtung

Aschegruf GGR in Naturstein
bodeneben (ca 20-30 cm hoch)

Einwohnergemeinde Barga
Friedhof Barga



Umgestaltung, Sanierung und neues Gemeinschaftsgrab
Konzept
M 1:250



Keller Freiraumplanung GmbH
Erlenweg 2
3263 Bütigen
Tel: 032 385 17 78
Email: info@keller-freiraum.ch
www.keller-freiraum.ch

DATUM:	27.01.2025, rev. 07.02.2025	PLAN:	224-02-21-006
GEZEICHNET:	jke	PROJEKTNUMMER:	224-02
GEPRÜFT:	jke	PLANGRÖSSE:	A3